PROJET
VUE EN PLAN
Ech. : 1/50

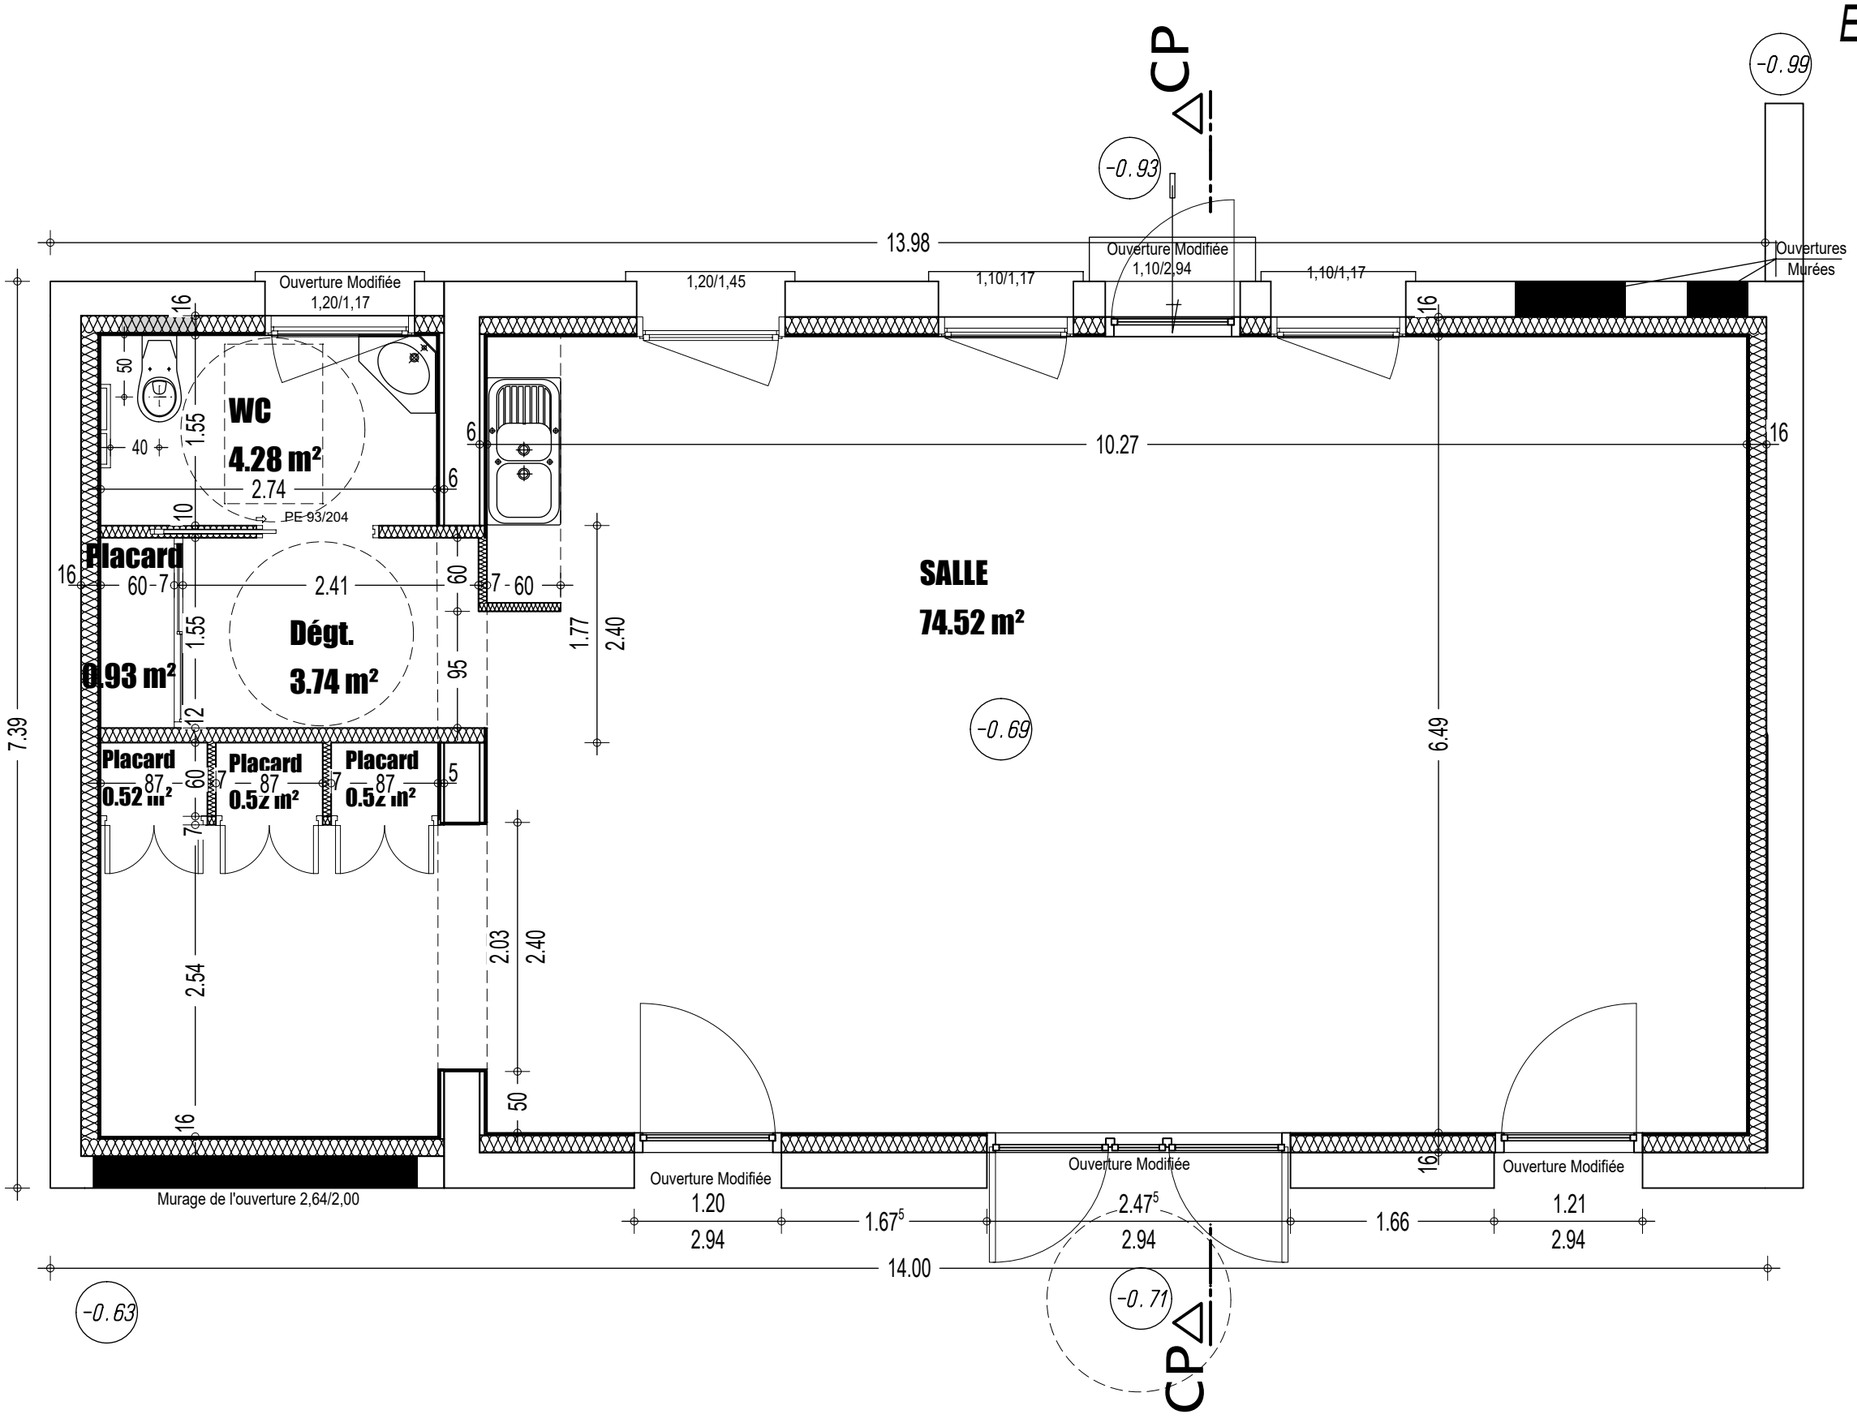

Jean-Luc FOUGERON
Architecte D.P.L.G.
12 rue de l'artisanat - BP 5
87600 ROCHECHOUART
05 55 03 74 97